

COMUNE DI TITO

*PNRR MUR - M4 - C2 - INVESTIMENTO 1.4 - NATIONAL CENTER FOR GENE THERAPY AND DRUGS BASED ON RNA TECHNOLOGY - CN_00000041 – “POTENZIAMENTO STRUTTURE DI RICERCA E CREAZIONE DI CAMPIONI NAZIONALI DI R&S; SU ALCUNE KEY ENABLING TECHNOLOGIES” FINANZIATO DALL’UNIONE EUROPEA -NEXT GENERATION EU;
SPOKE 10 “PRE-CLINICAL DEVELOPMENT, GMP MANUFACTURING AND CLINICAL TRIALS OF GTMP” CUP B83D21013800004*

REALIZZAZIONE DI CAMERA BIANCA PER ALLOGGIAMENTO DI ISOLATORE AUTOMATIZZATO PER LA PRODUZIONE SU SCALA INDUSTRIALE DI TERAPIE AVANZATE (AMPTs)


TAV 2

Scala 1:100

PIANTA CAMERA BIANCA

Potenza, ottobre 2024

IL TECNICO
Geom. Pasquale Pascaretta

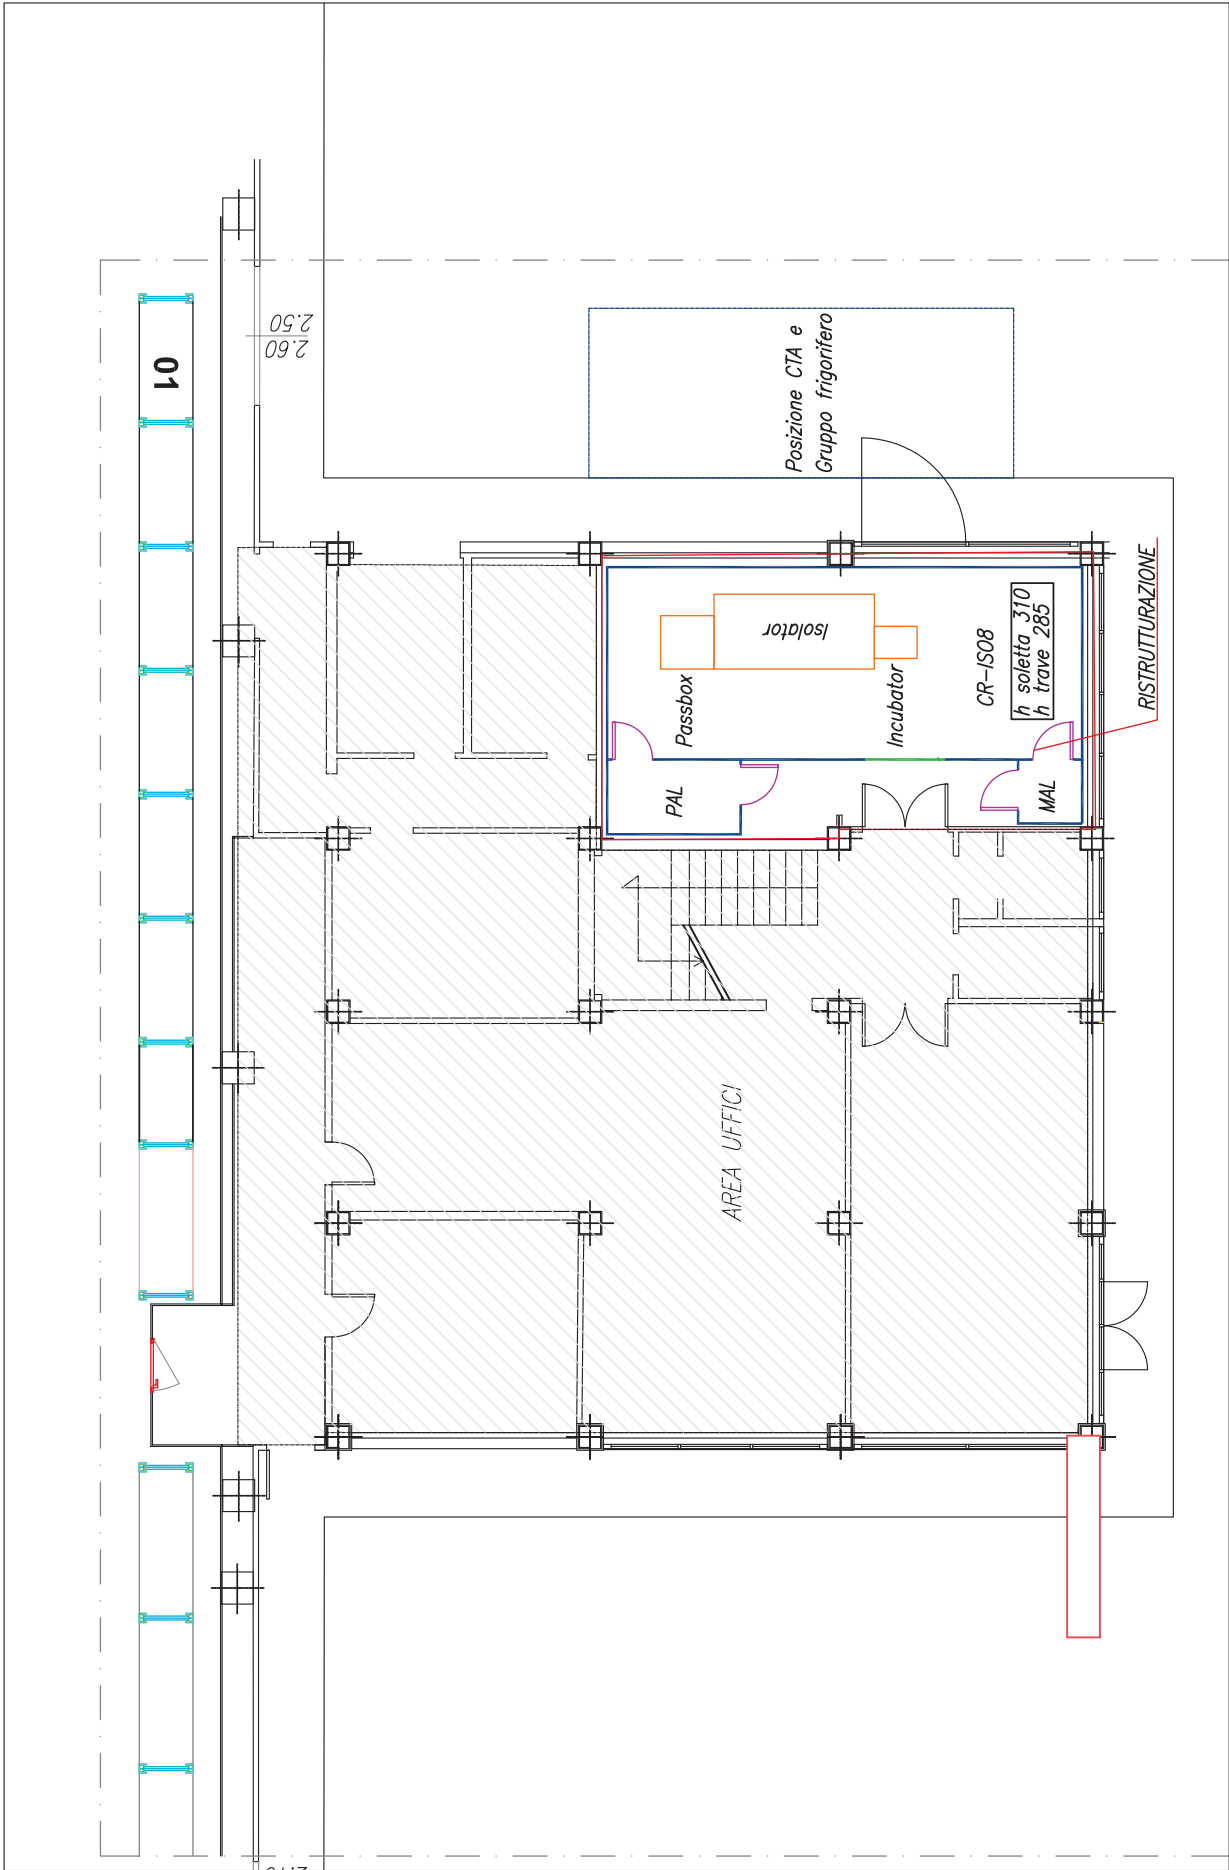

01

2.50

Posizione CTA e
Gruppo frigorifero

Isolator

Passbox

Incubator

CR-IS08

h soletta 310
h trave 285

RISTRUTTURAZIONE

PAL

MAL

AREA UFFICI